



加载装置立面总图

1:100

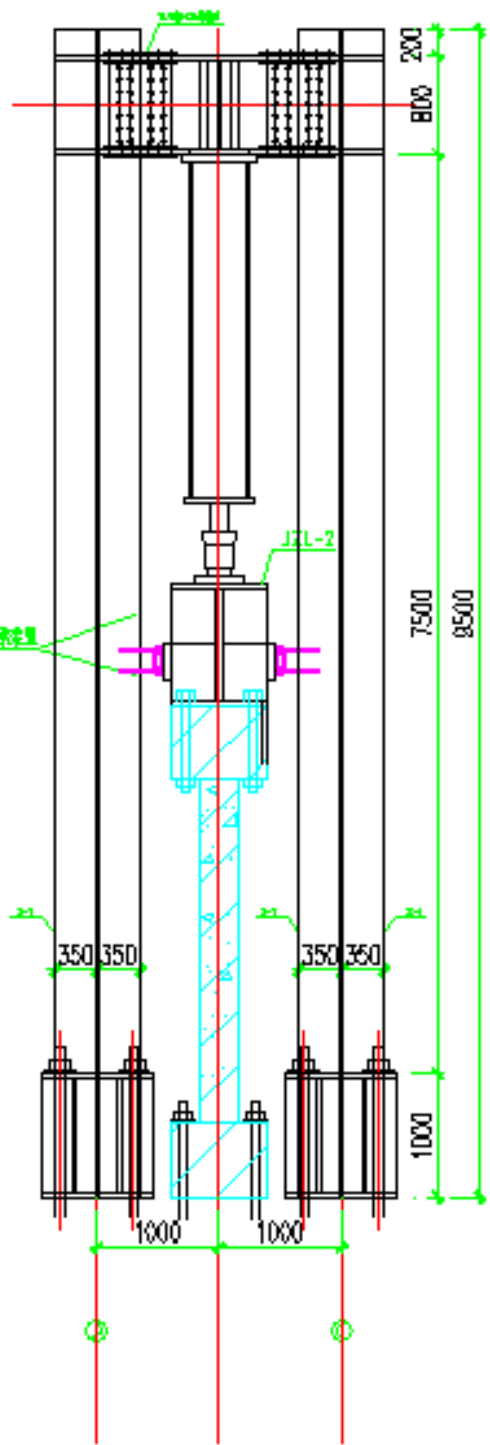

剖面图 1:100

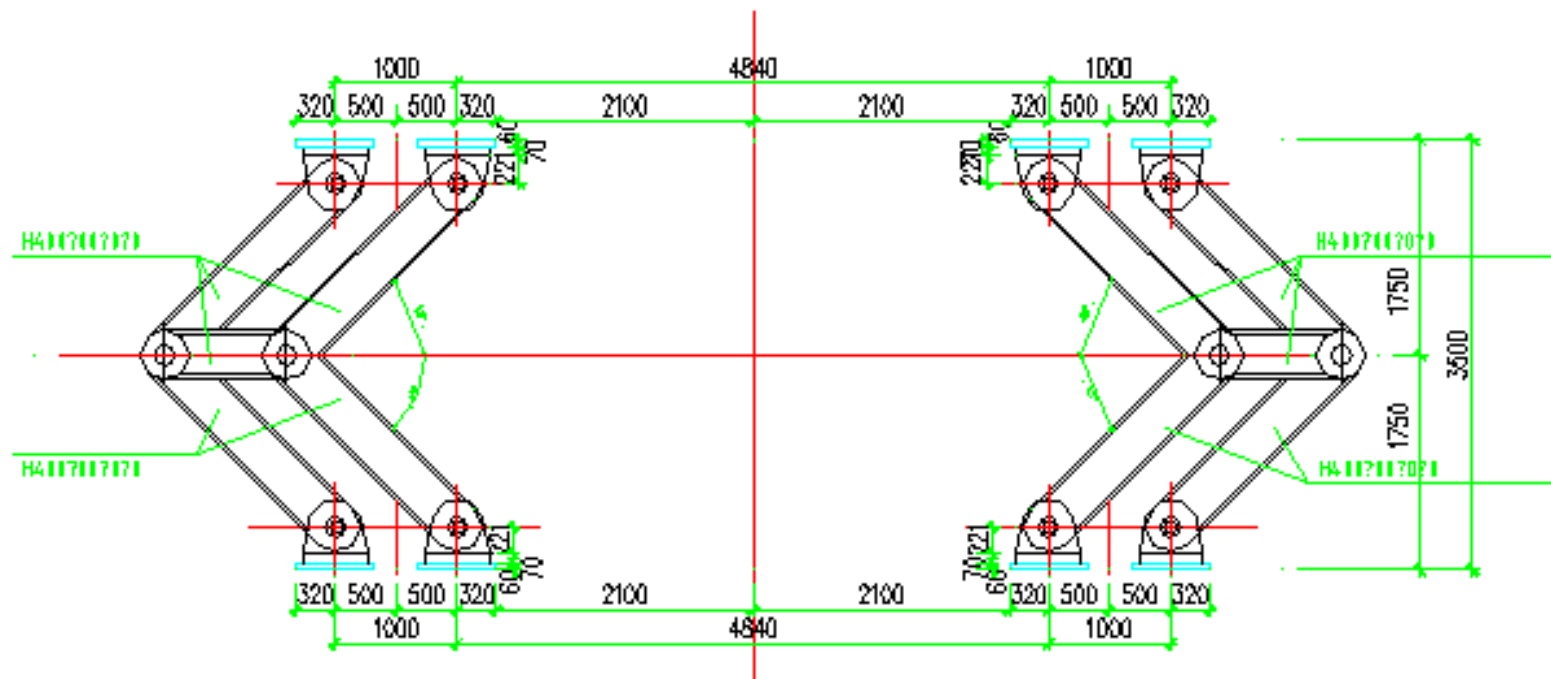

四连杆详图 1:100

哈尔滨工业大学土木工程学院结构实验室-四连杆-作动器参数：

L梁上方可以加轴力的两个作动器B、D作动器各2000KN，位移±250mm

四连杆处实验试件高度3.0m或者4m，（取决于带不带四连杆的底座）

四连杆处水平作动器A，2000KN，位移±250mm